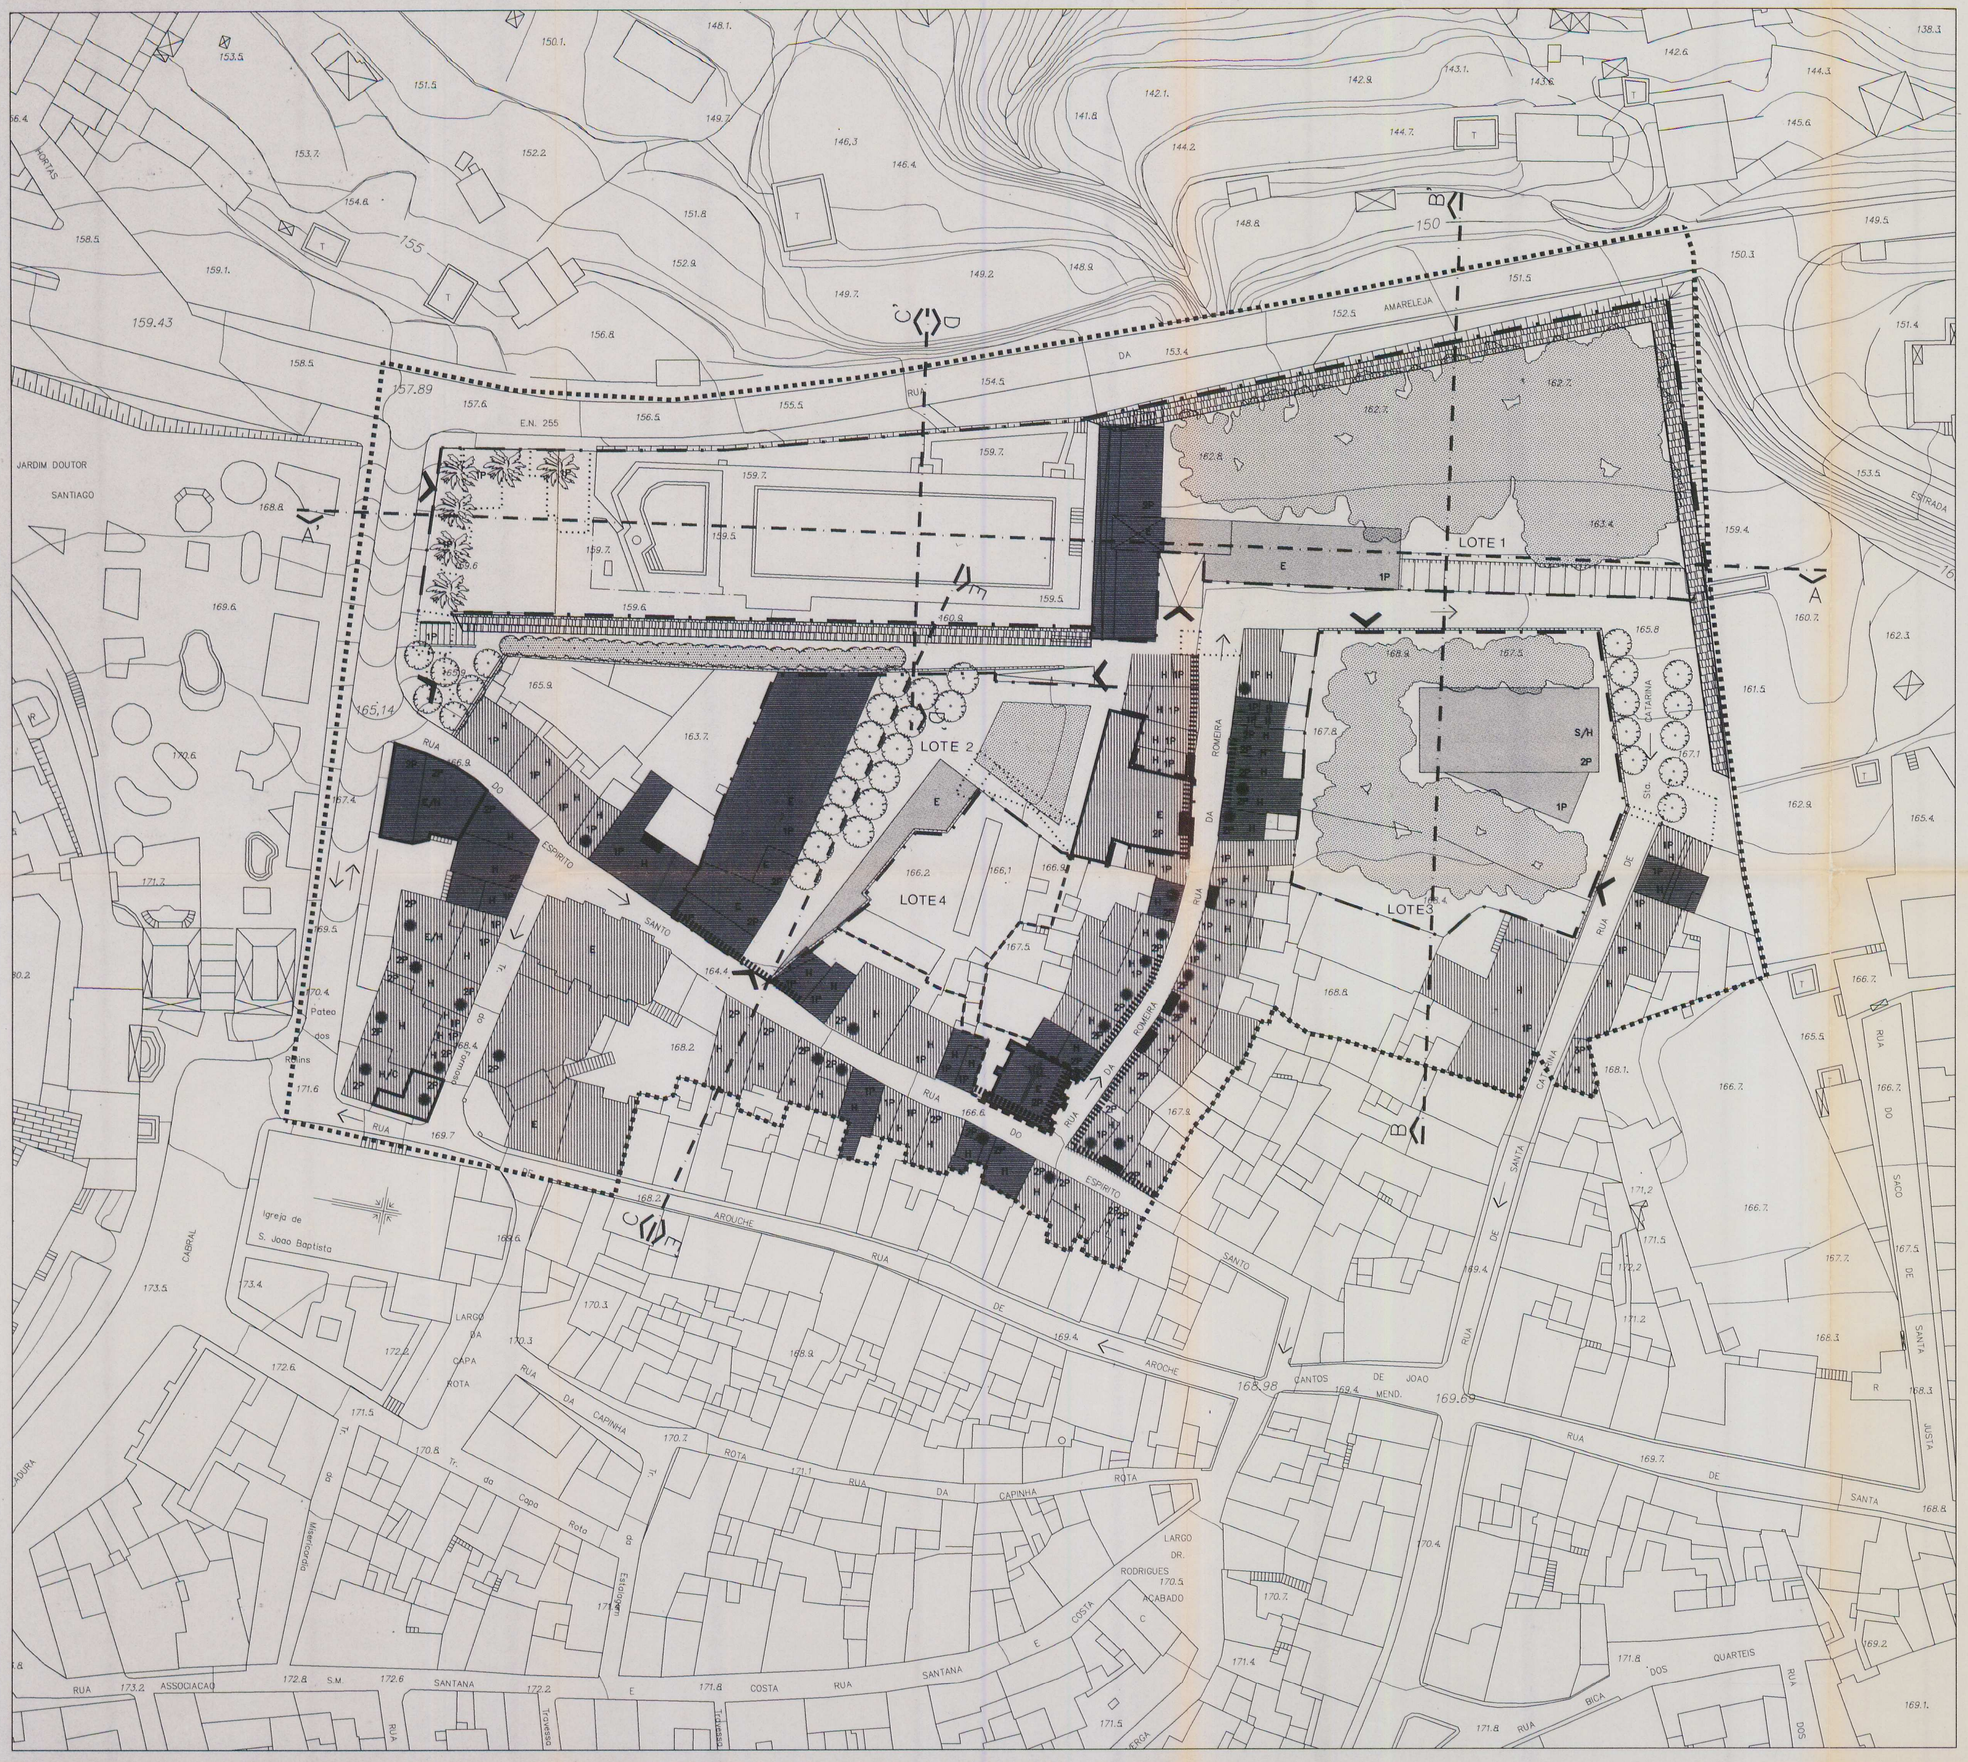

CONSTRUÇÕES PROPOSTAS

CONSTRUÇÕES EXISTENTES A REABILITAR

CONSTRUÇÕES EXISTENTES A MANTER

CONSTRUÇÕES A DEMOLIR

H– HABITAÇÃO

C– COMÉRCIO

S– SERVIÇOS HOTELEIROS

E– EQUIPAMENTOS

EDIFÍCIOS A CLASSIFICAR

MURALHAS "MODERNAS" SEC. XVII,XVIII

FRENTES URBANAS DE VALOR

CHAMINÉS DE ESCUTA E DE SECÇÃO RECTANGULAR

EDIFÍCIOS COM ELEMENTOS DISSONANTES

ACESSOS

ESPAÇOS VERDES

PALMEIRAS

ÁRVORES EXISTENTES E PROPOSTAS

SENTIDO DO TRÂNSITO

LIMITE DE PARCELAS COM PROPOSTA DE REABILITAÇÃO URBANA (1ª FASE)

LIMITE DE PARCELAS A REABILITAR (2ª FASE)

MUROS

VEDAÇÕES

LIMITE DA ÁREA DE INTERVENÇÃO

CÂMARA MUNICIPAL DE MOURA
PLANO DE PORMENOR
ZONA DE RECONVERSÃO DAS PISCINAS

PLANTA DE IMPLANTAÇÃO

ESC. 1/500

JULHO 97

4

JOSÉ LAMAS & ASSOCIADOS
ESTUDOS DE PLANEAMENTO E ARQUITECTURA, LDA