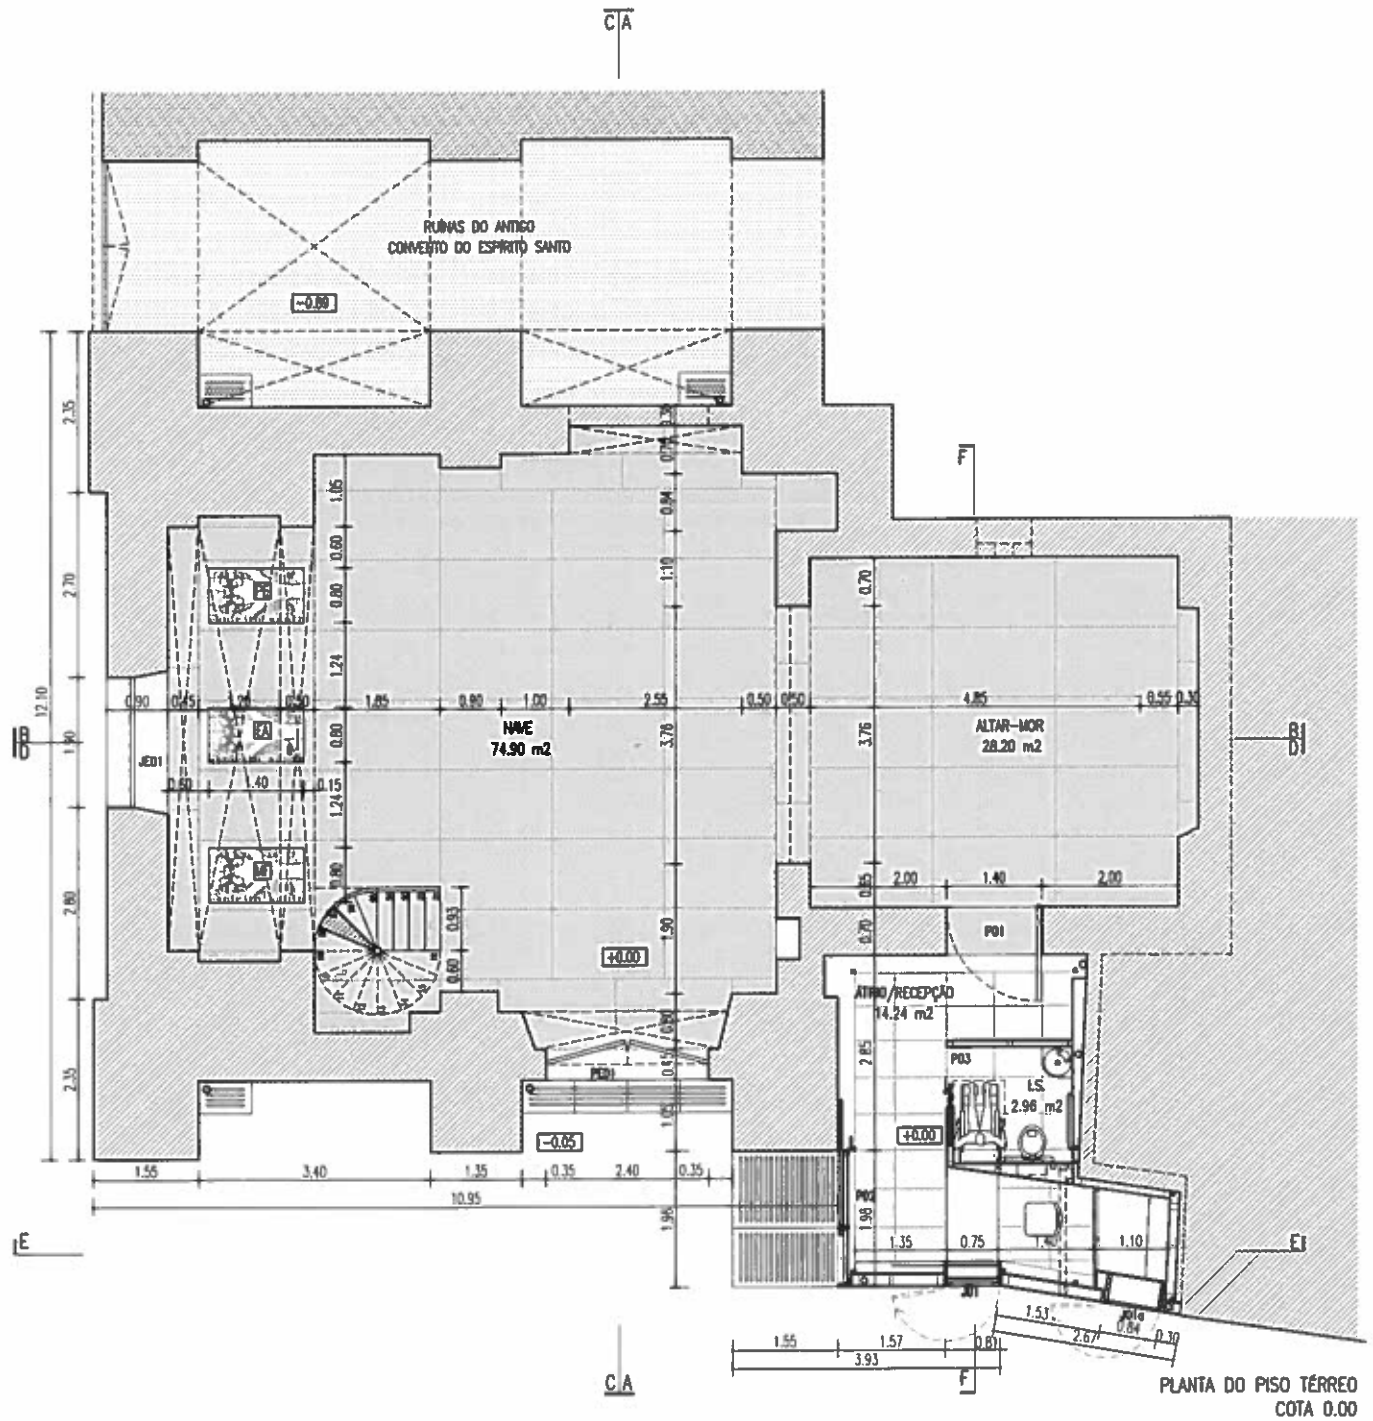


PLANTA DO PISO TÉRREO
COTA 0.00

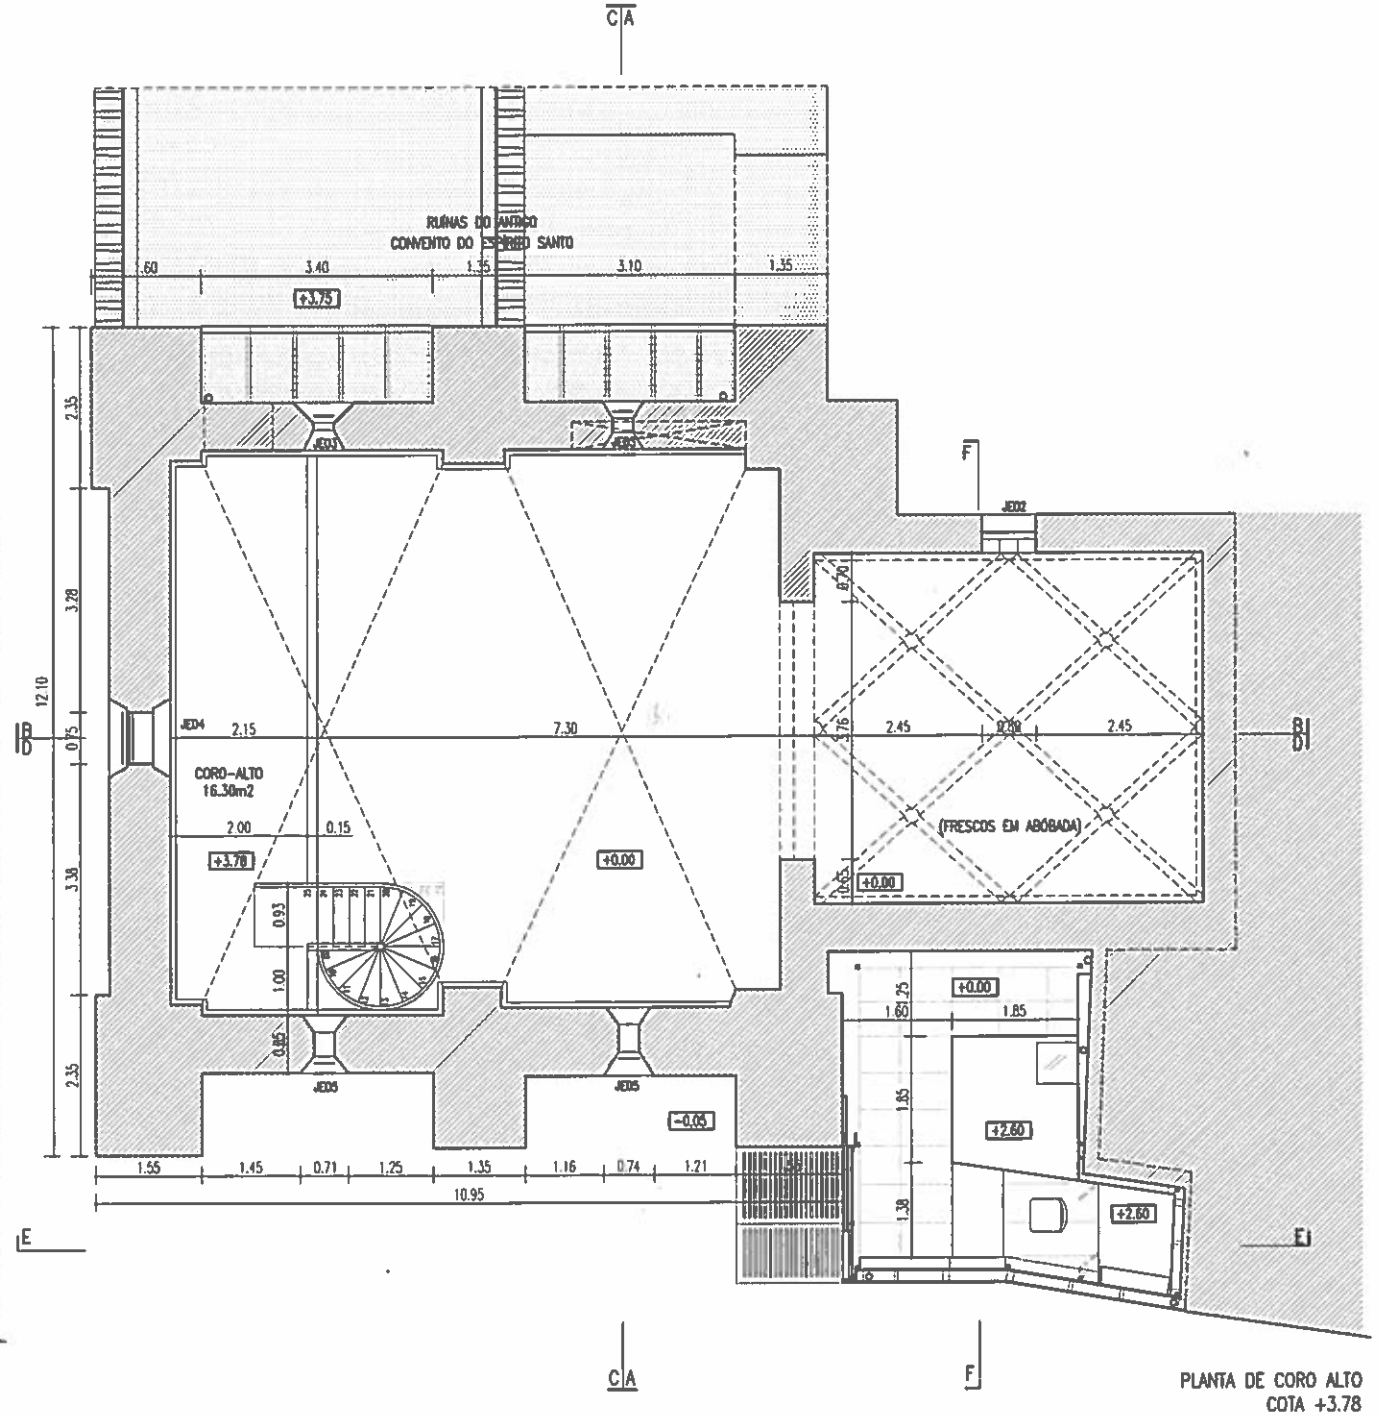


PLANTA DE CORO ALTO
COTA +3.78

1| 2| 5| 10|

NOTA:
ESTE DESENHO NÃO PODE SER REPRODUZIDO, DIVULGADO OU COPIADO NO TODO OU EM PARTE SEM A AUTORIZAÇÃO EXPRESSA DOS SEUS AUTORES. RESERVADOS TODOS OS DIREITOS PELA LEGISLAÇÃO EM VIGOR – DEC. LEI 63/85 DE 14 DE MARÇO